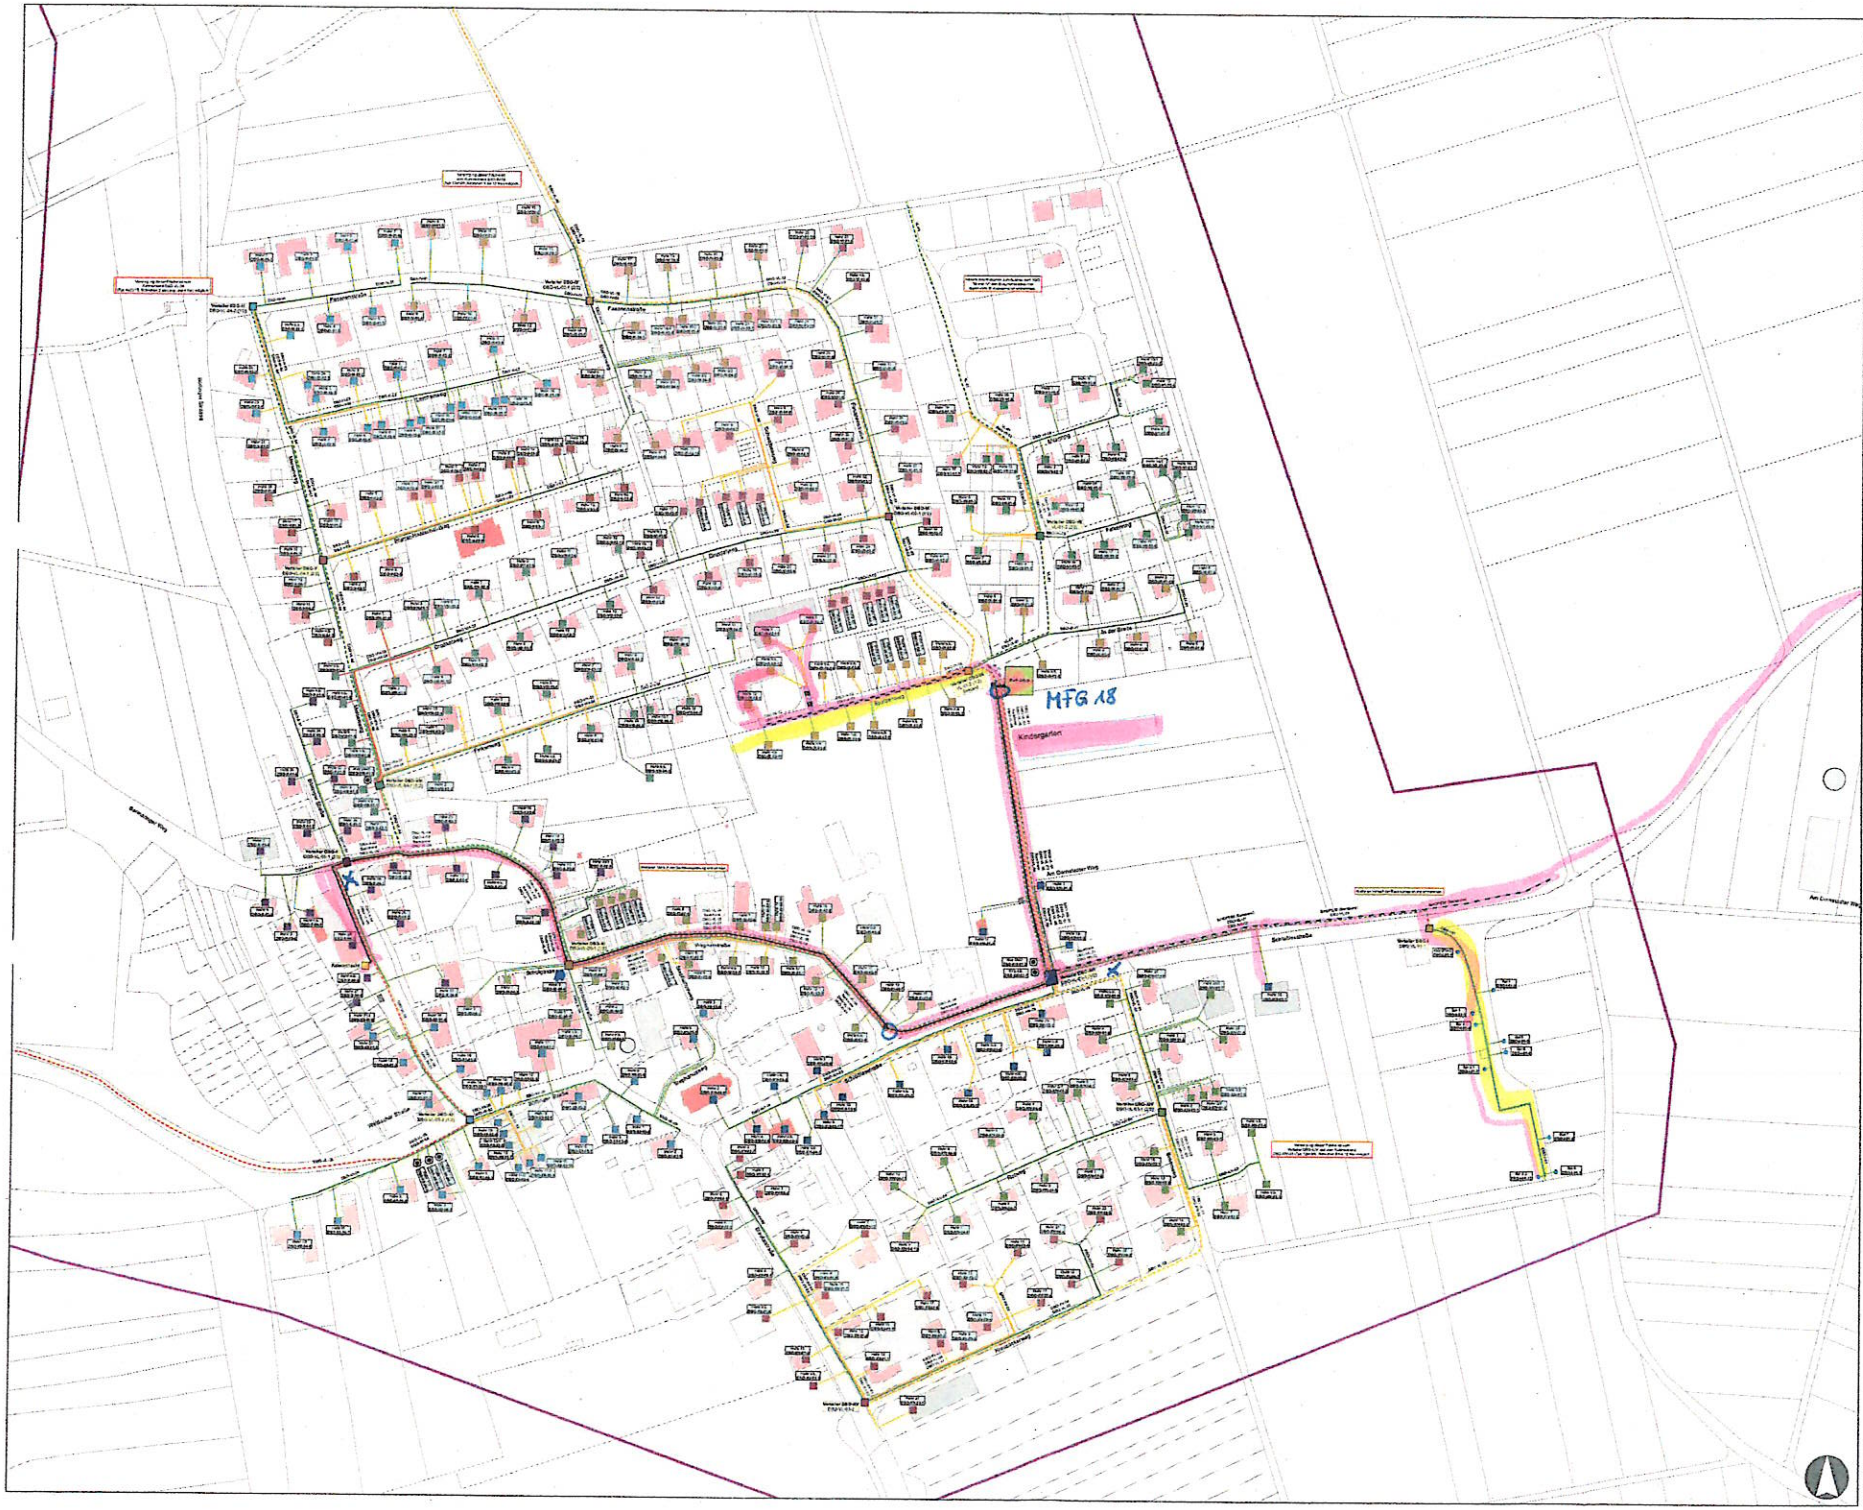

HAK / Geo Data

Bestand Leerrohre

1 EK 508

6 EK 338

davon 2 mit 125mm

Es ist ein generalisierter, schematischer Plan. Es wird keine Aussage getroffen über die genaue Lage der Hauseinführungen und des Trassen- bzw. Leitungsverlaufes.